



**Autorità di Sistema Portuale  
del Mare di Sicilia Orientale**

Ente di diritto pubblico L. 84/94 – Cod.Fis. 93083840897

**CAPITOLATO SPECIALE DESCRITTIVO E PRESTAZIONALE**  
dei servizi di pulizia ed igiene ambientale della sede di Augusta dell'Autorità di Sistema Portuale  
del Mare di Sicilia Orientale delle aree circostanti di pertinenza dello stesso, dei servizi igienici  
pubblici del Porto Commerciale, dei servizi igienici posti ai varchi del Porto Commerciale


**Allegato A - planimetrie**

Inquadramento territoriale



# AUTORITÀ DI SISTEMA PORTUALE DEL MARE DI SICILIA ORIENTALE


## Stralcio planimetrico Porto Commerciale di Augusta

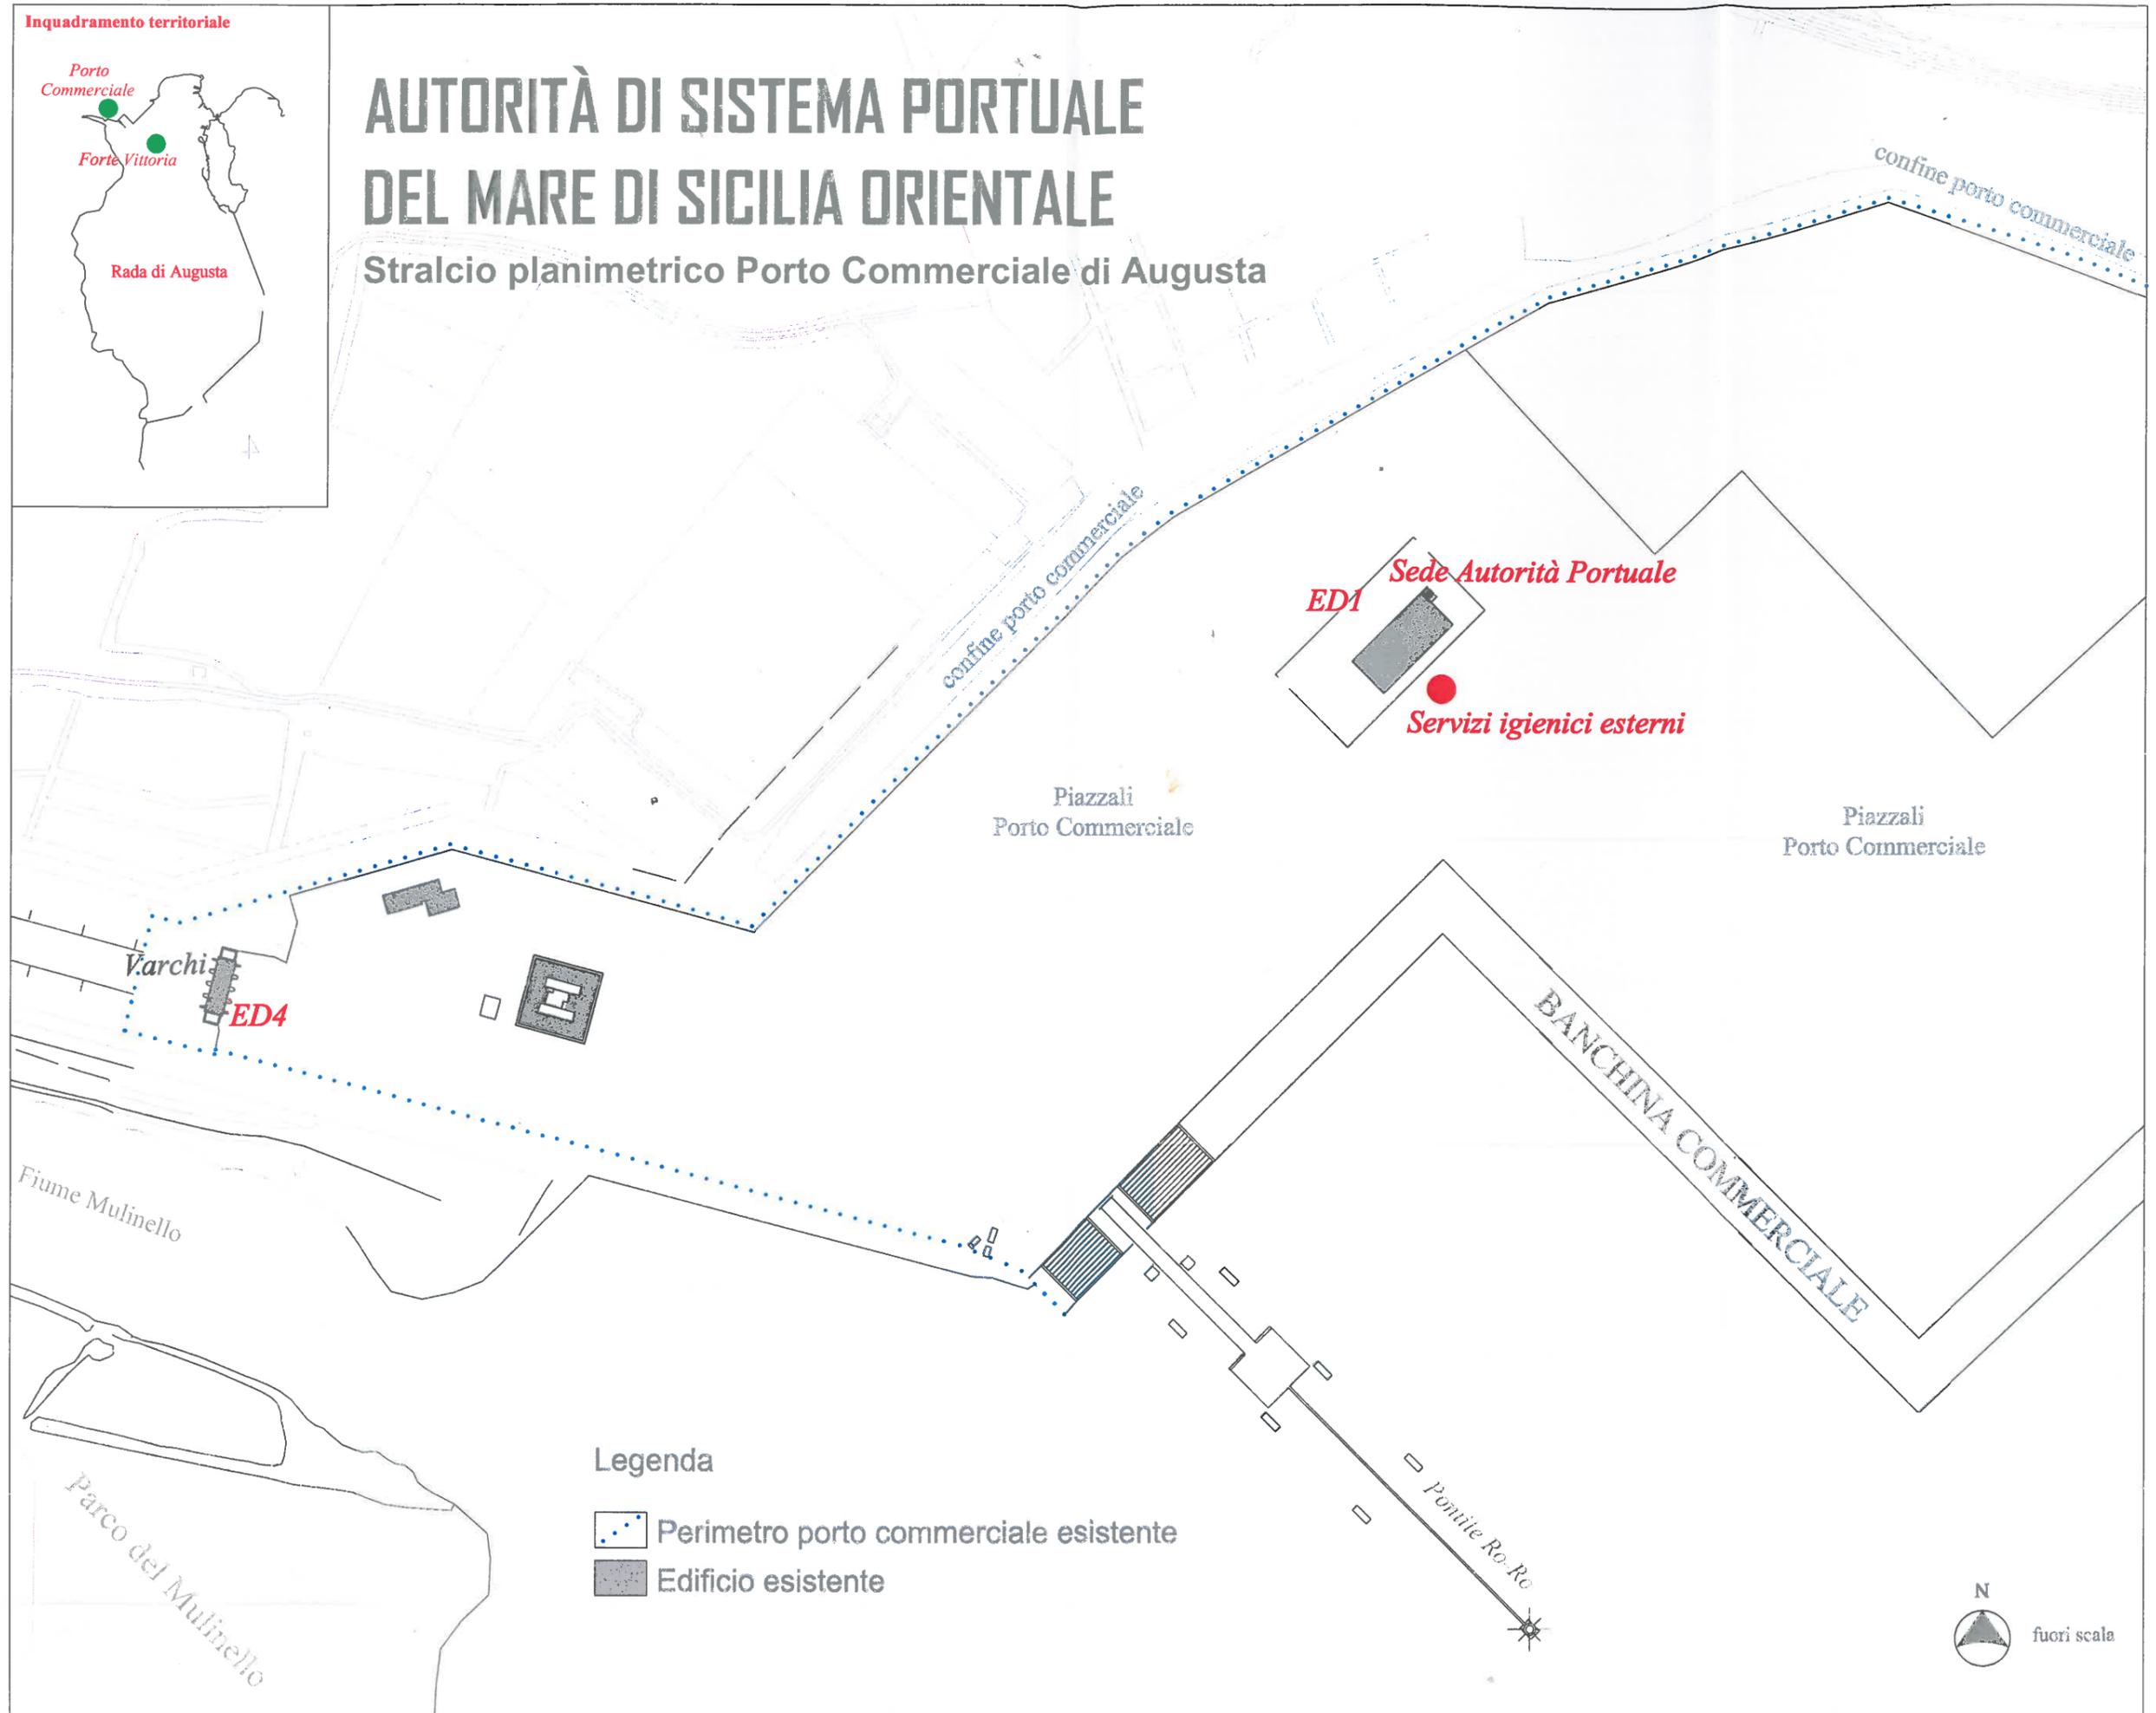

# AUTORITÀ DI SISTEMA PORTUALE DEL MARE DI SICILIA ORIENTALE - sede AUGUSTA

Pianta piano terra

Indicazione delle superfici in mq		
AREE ESTERNE	LOCALI INTERNI	SERVIZI IGIENICI
390,00	130,00	1

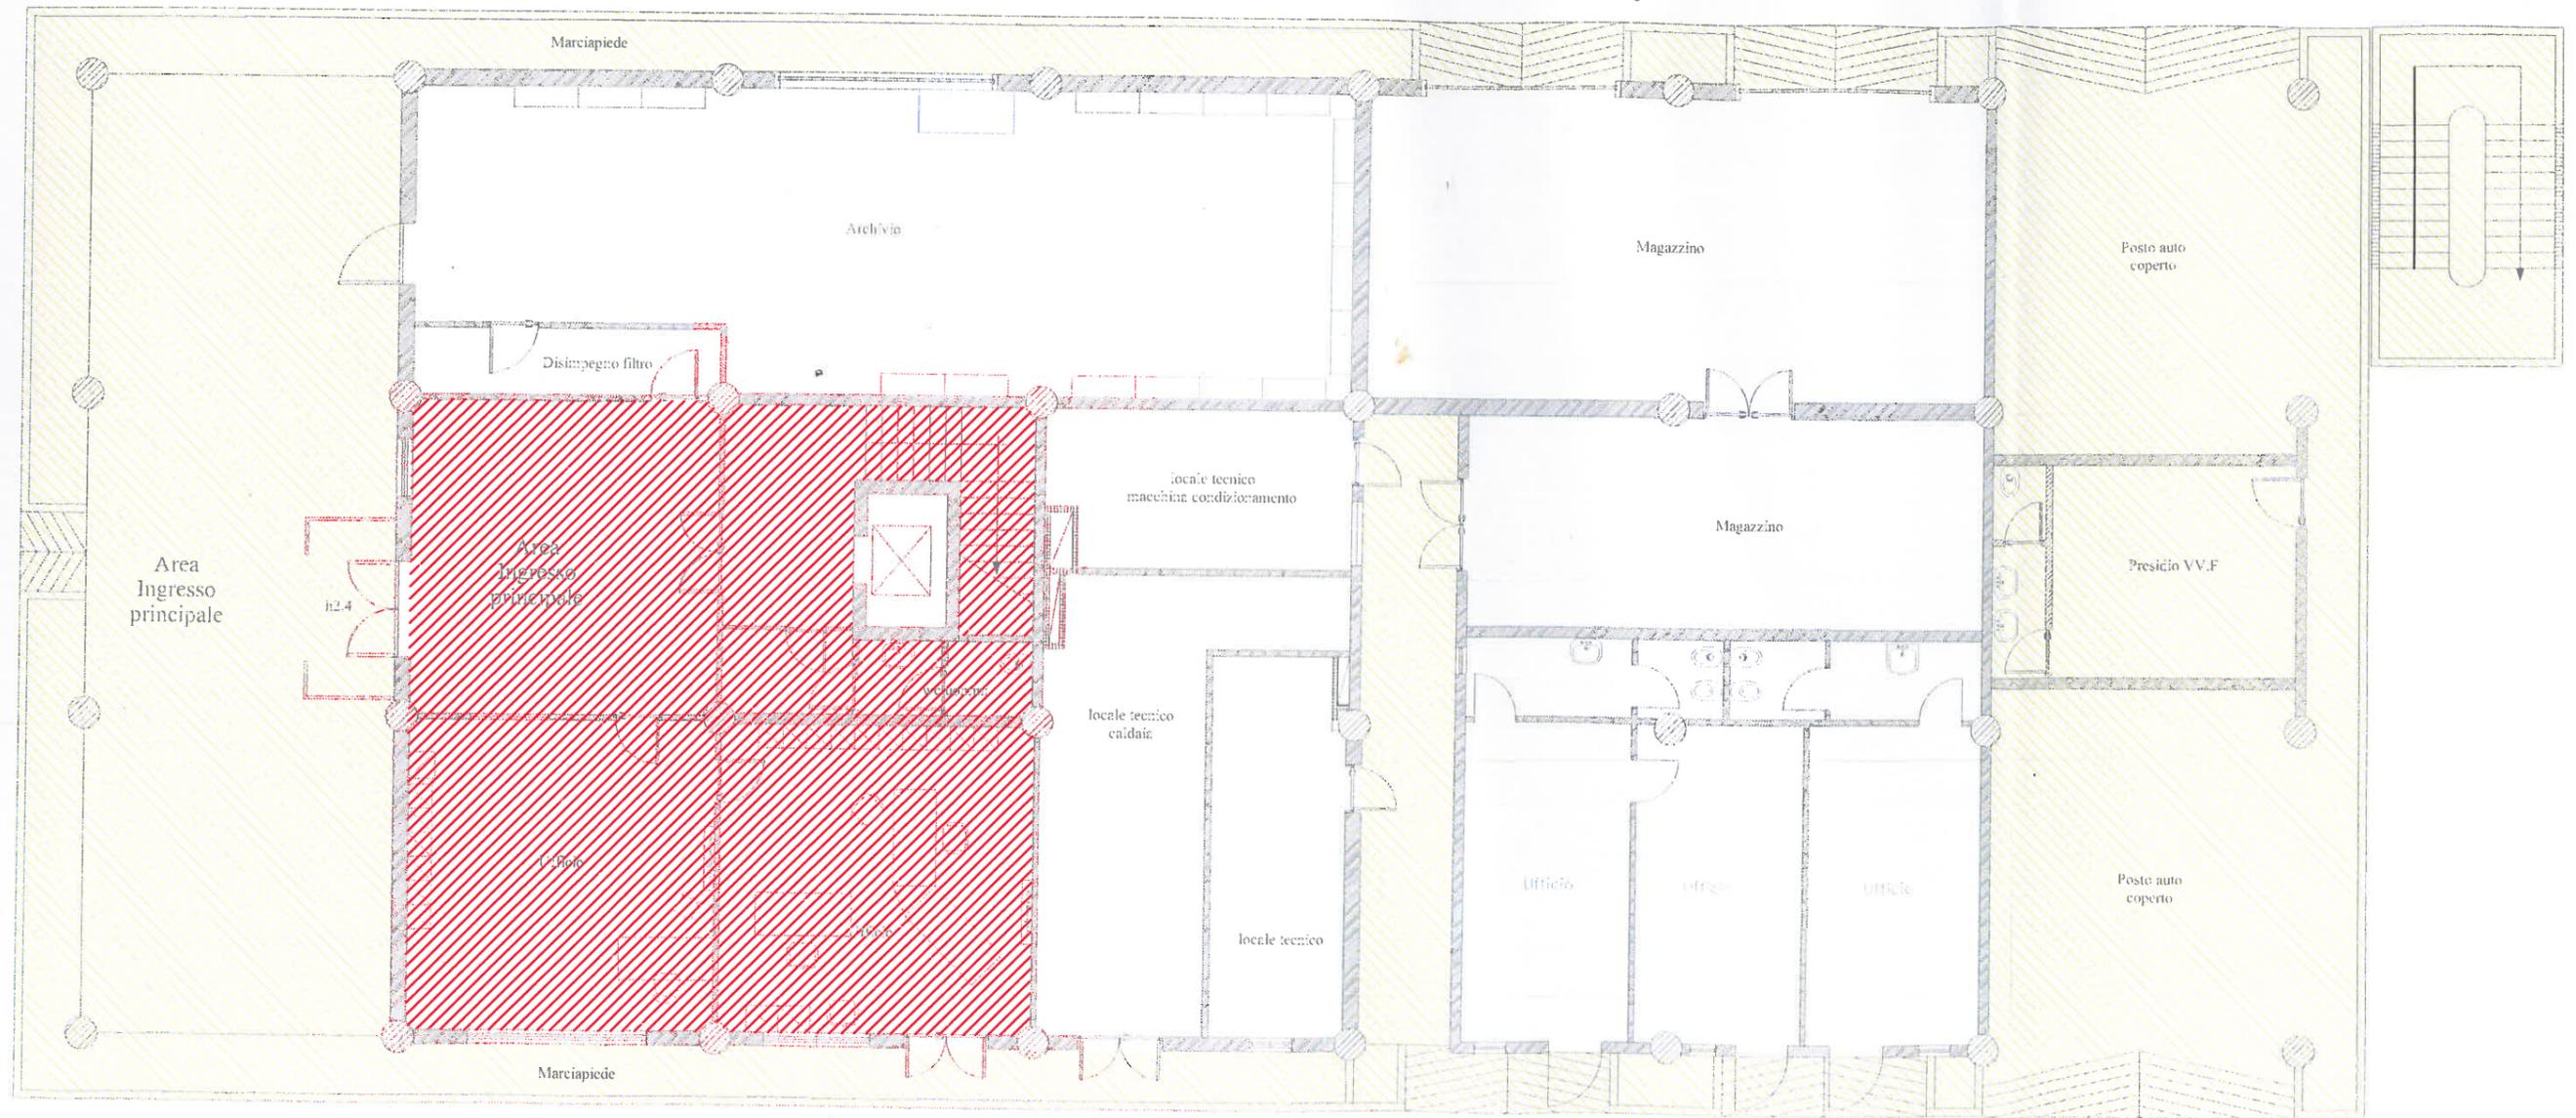

Leggenda:

-  Interni
-  Esterni
-  Ascensore


0 1 5mt



# AUTORITÀ DI SISTEMA PORTUALE DEL MARE DI SICILIA ORIENTALE - sede AUGUSTA

Pianta piano secondo

Indicazione delle superfici in mq		
AREE ESTERNE	LOCALI INTERNI	SERVIZI IGIENICI
170,00	700,00	3

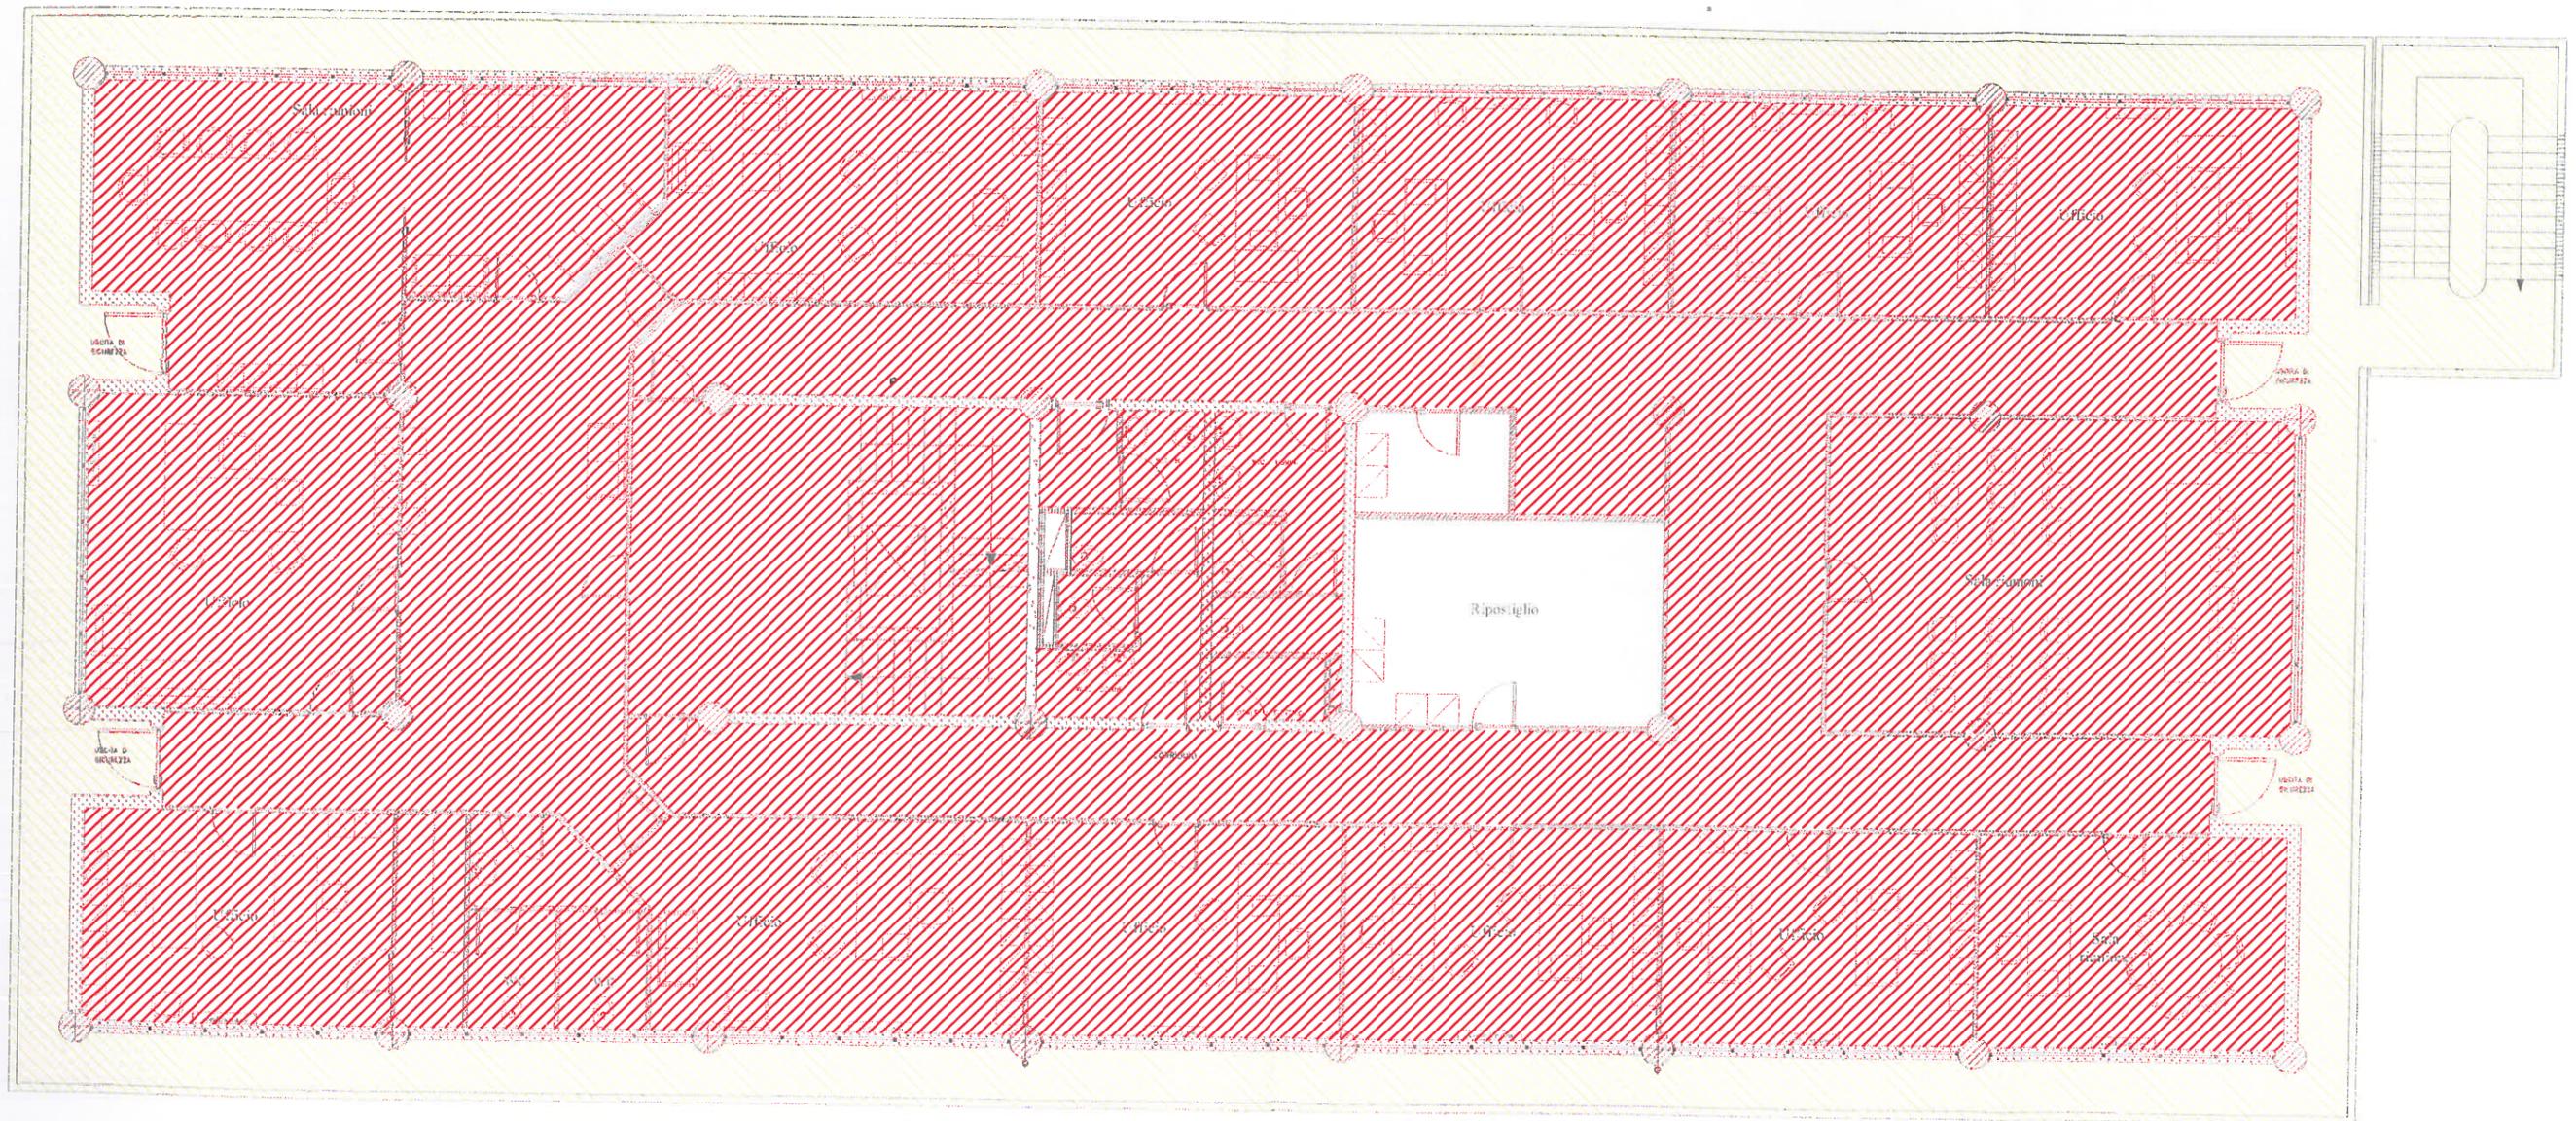

Leggenda:


-  Interni
-  Esterni
-  Ascensore

0 1 5mt

# AUTORITÀ DI SISTEMA PORTUALE DEL MARE DI SICILIA ORIENTALE - sede AUGUSTA

Pianta piano terzo

Indicazione delle superfici in mq		
AREE ESTERNE	LOCALI INTERNI	SERVIZI IGIENICI
760,00	130,00	1

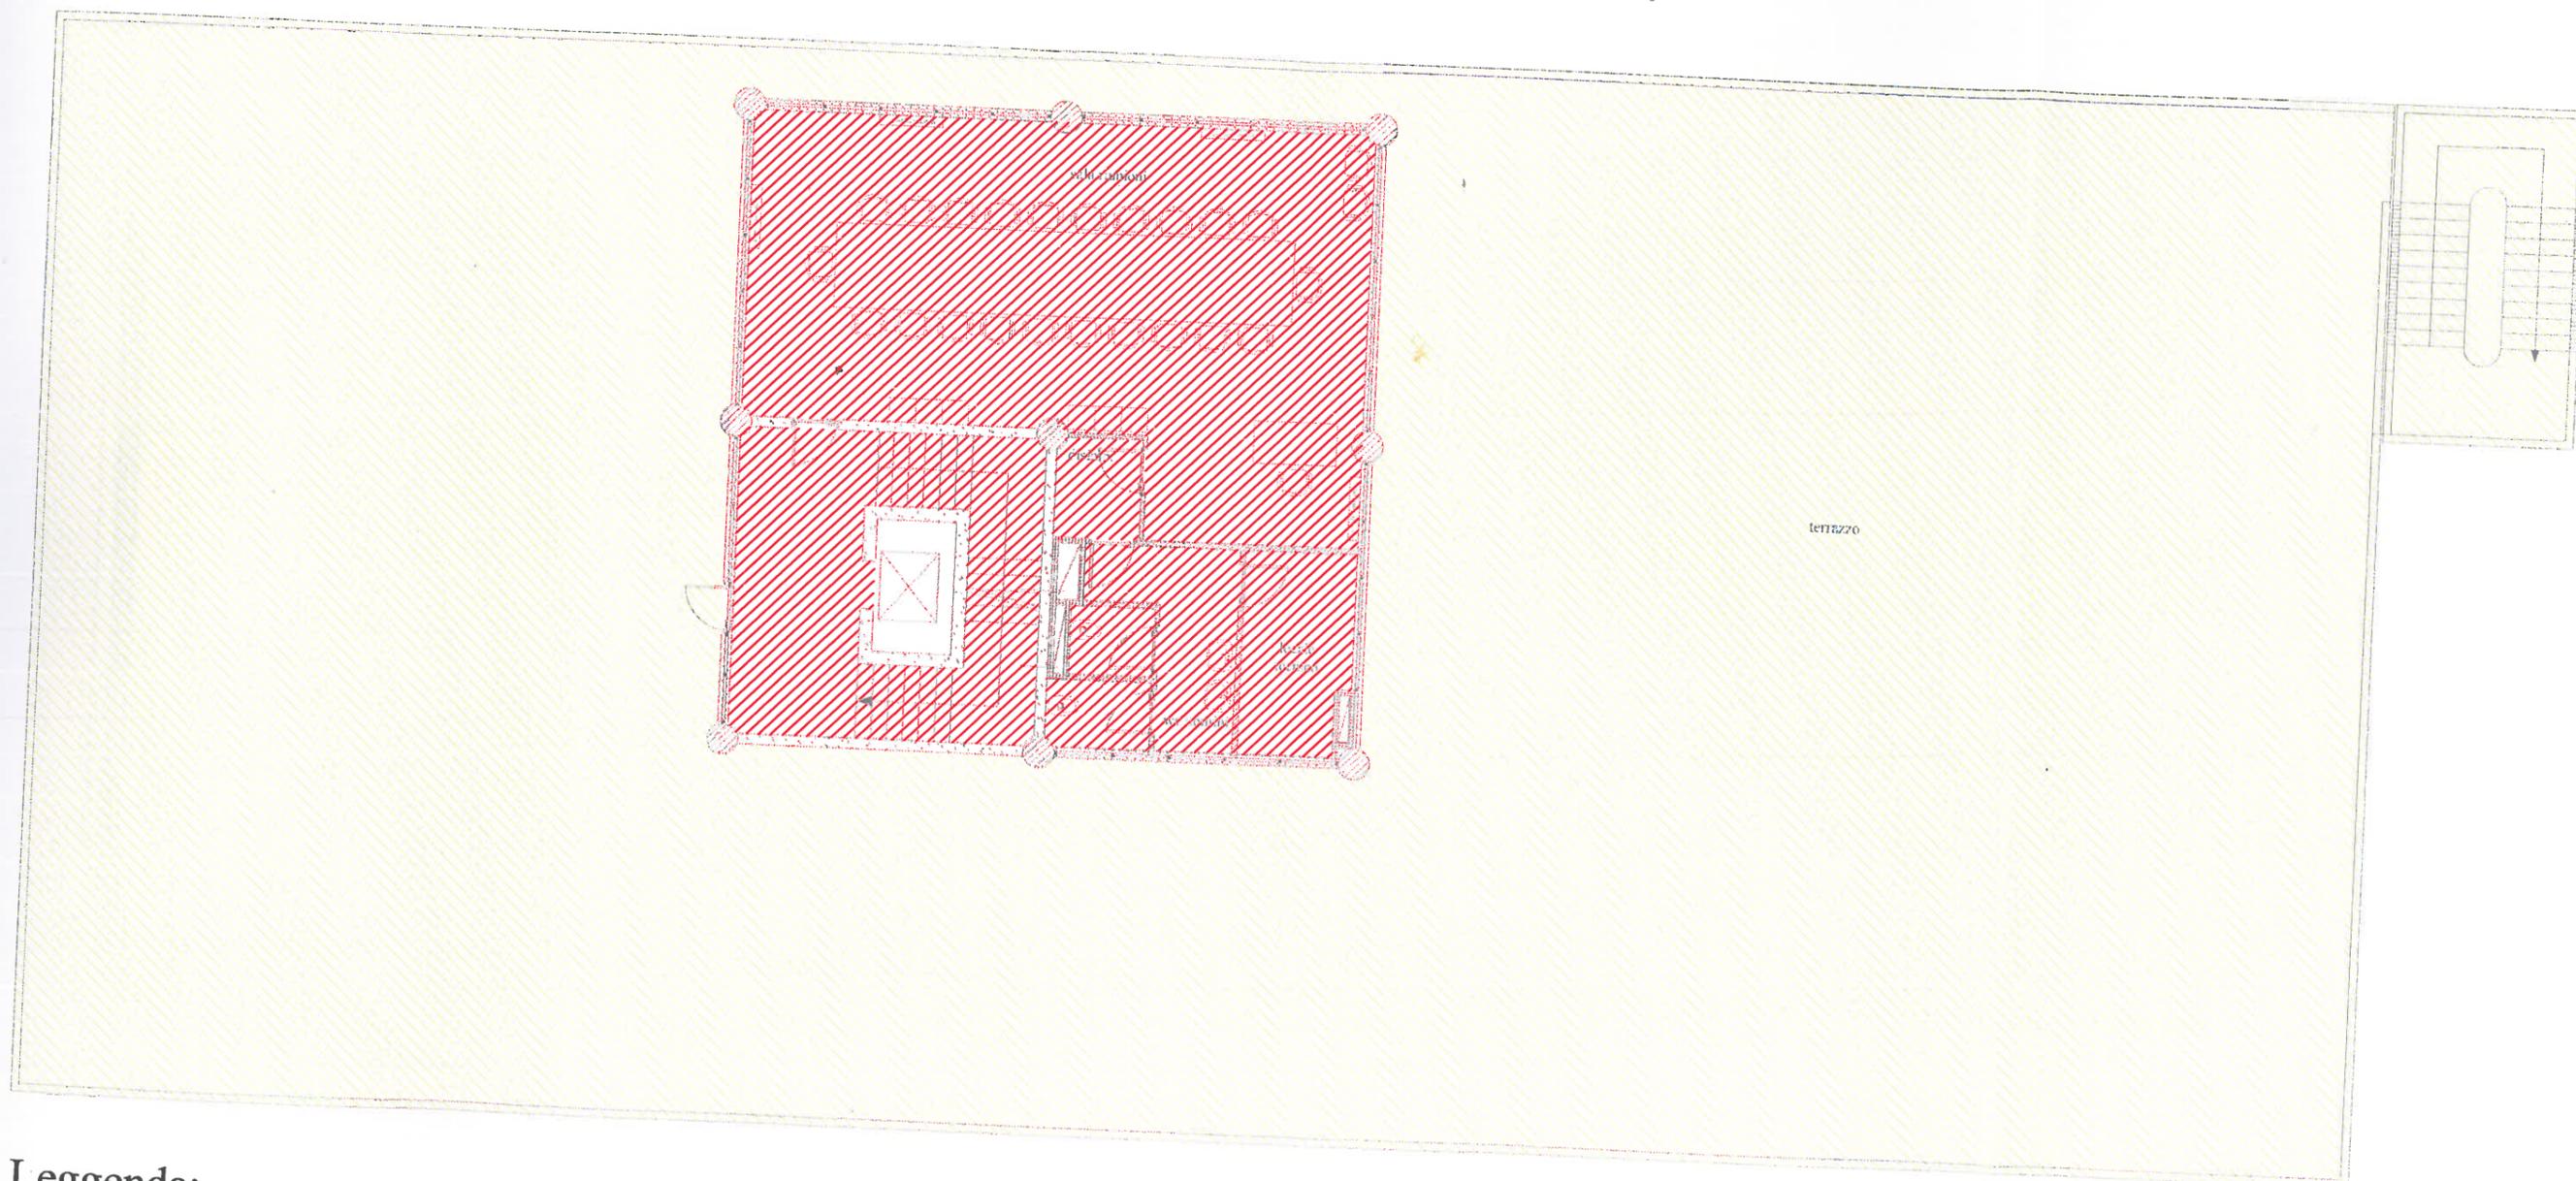

Leggenda:

-  Interni
-  Esterni
-  Ascensore

0 1 5mt

AUTORITÀ DI SISTEMA PORTUALE  
DEL MARE DI SICILIA ORIENTALE - sede AUGUSTA


Schema planimetrico aree esterne

recinsione new jersey




USCITA

INGRESSO

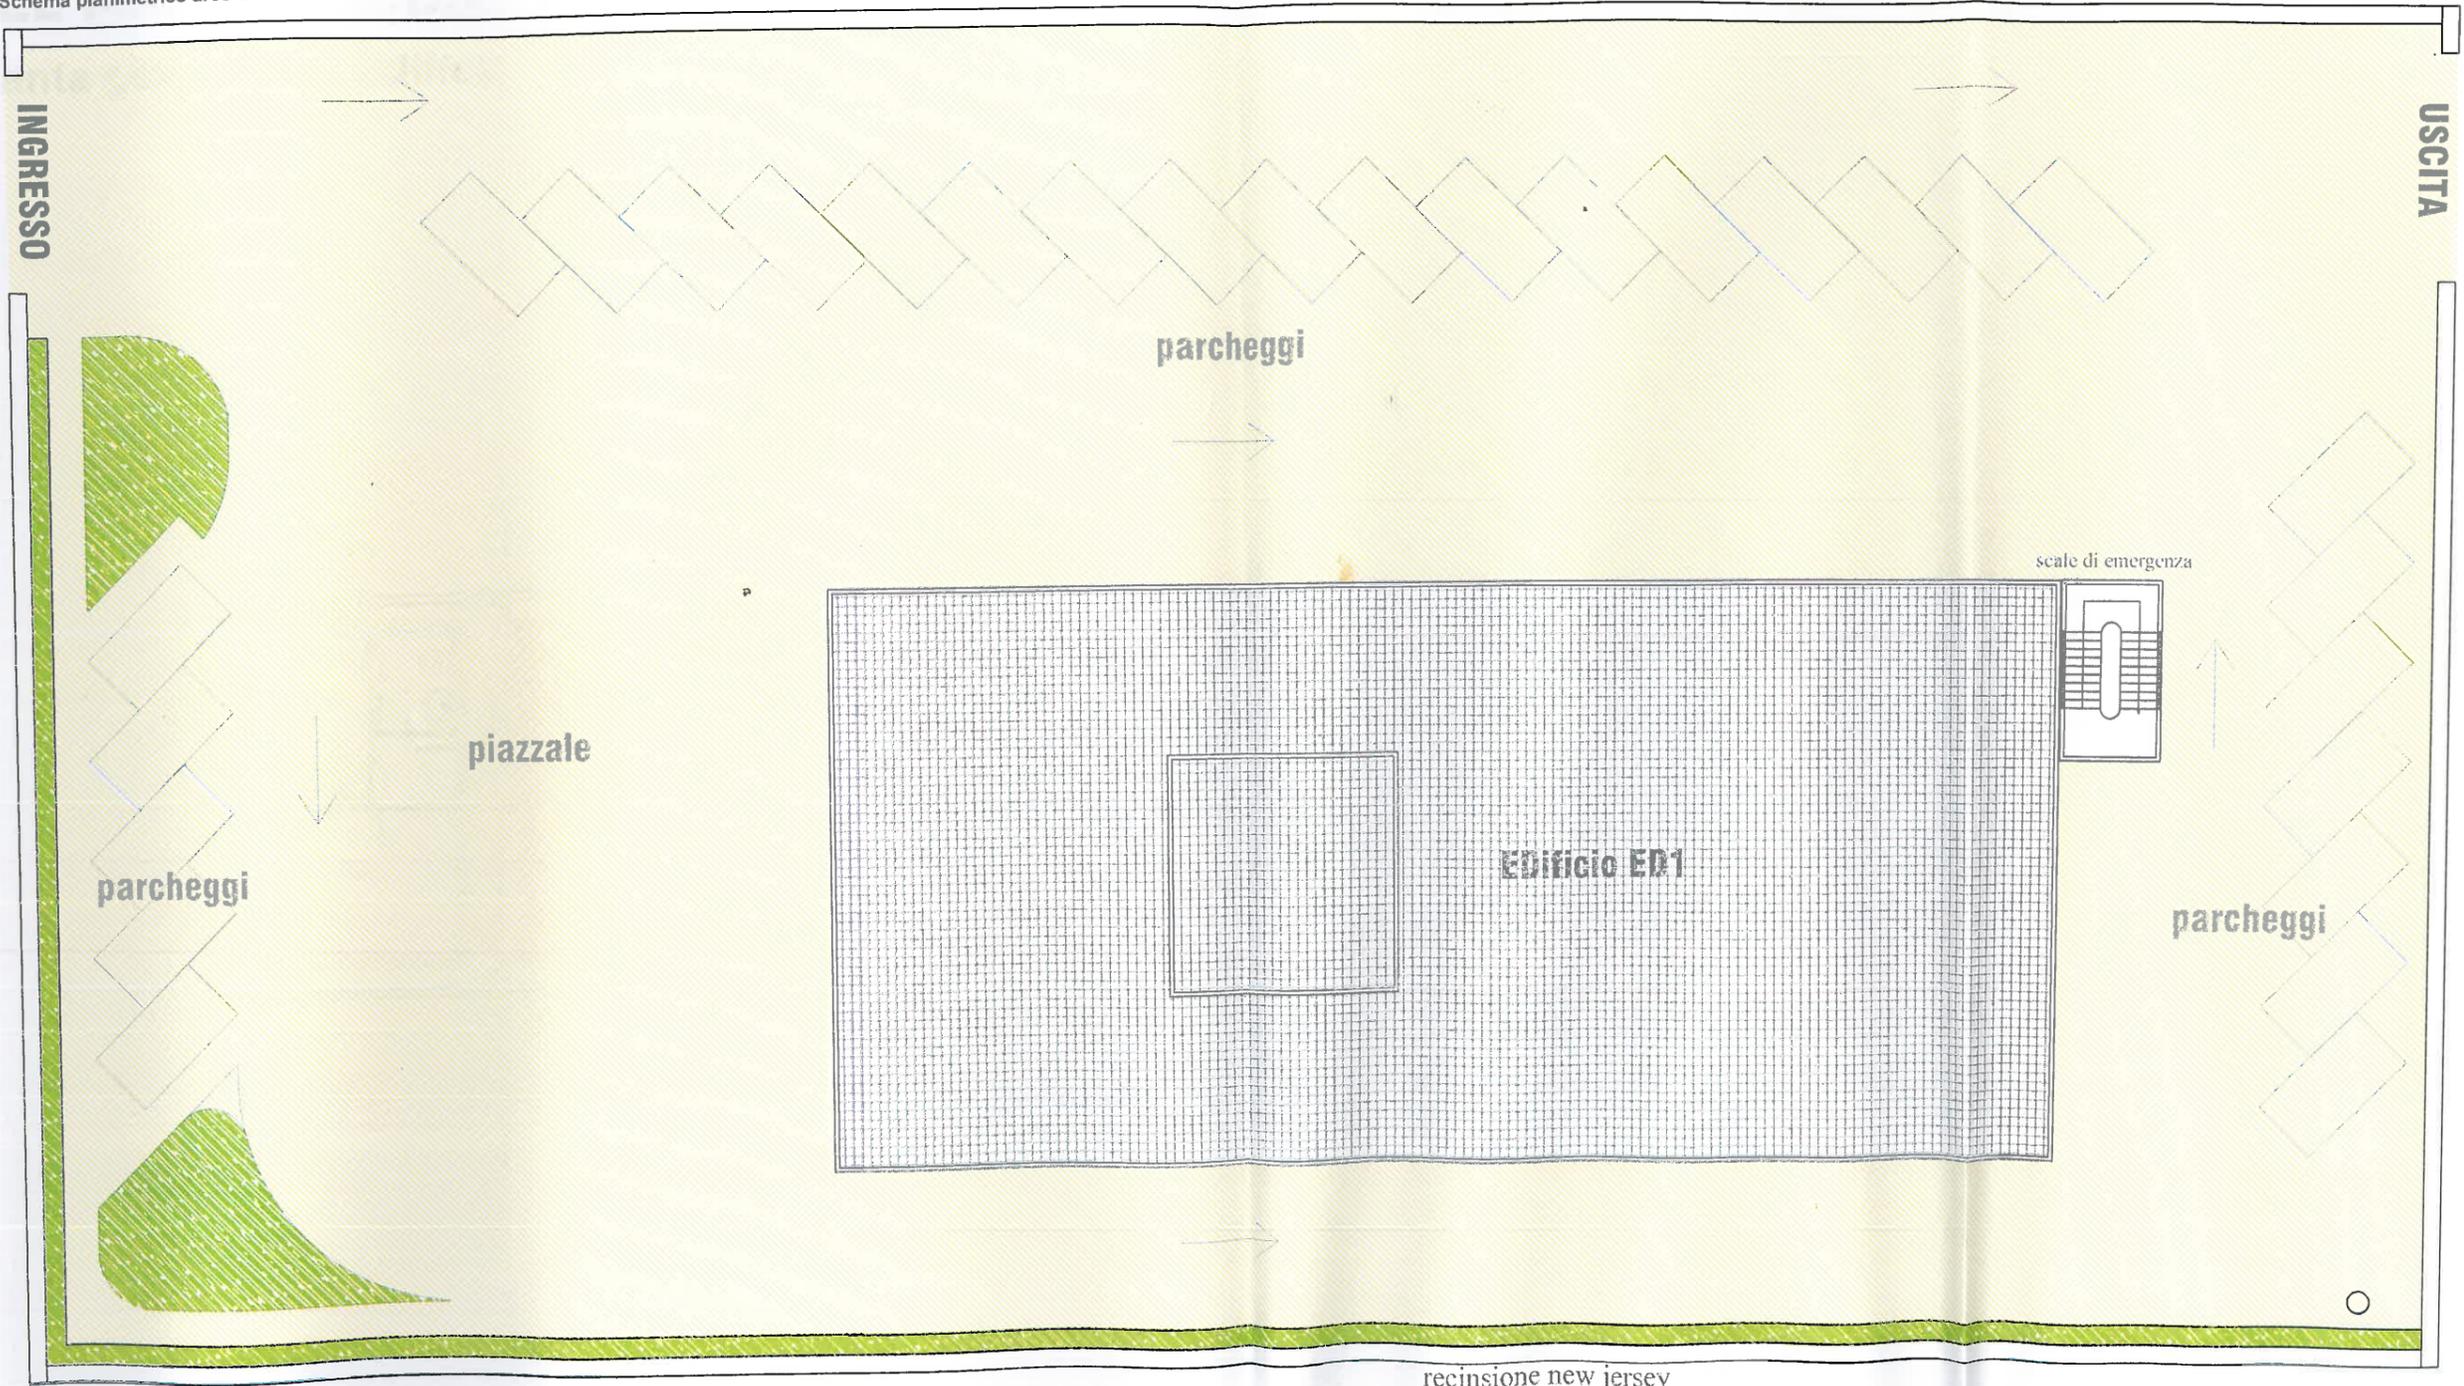

LEGGENDA


- Area oggetto di intervento 2.970,00 mq circa
- Aiuole 165mq circa

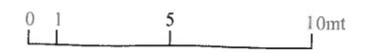

# AUTORITÀ DI SISTEMA PORTUALE DEL MARE DI SICILIA ORIENTALE - Edificio ED4

Pianta piano terra Edificio ED4 varchi - Porto Commerciale di Augusta

Indicazione delle superfici in mq		
AREE ESTERNE	LOCALI INTERNI	SERVIZI IGIENICI
450,00	30,00	1

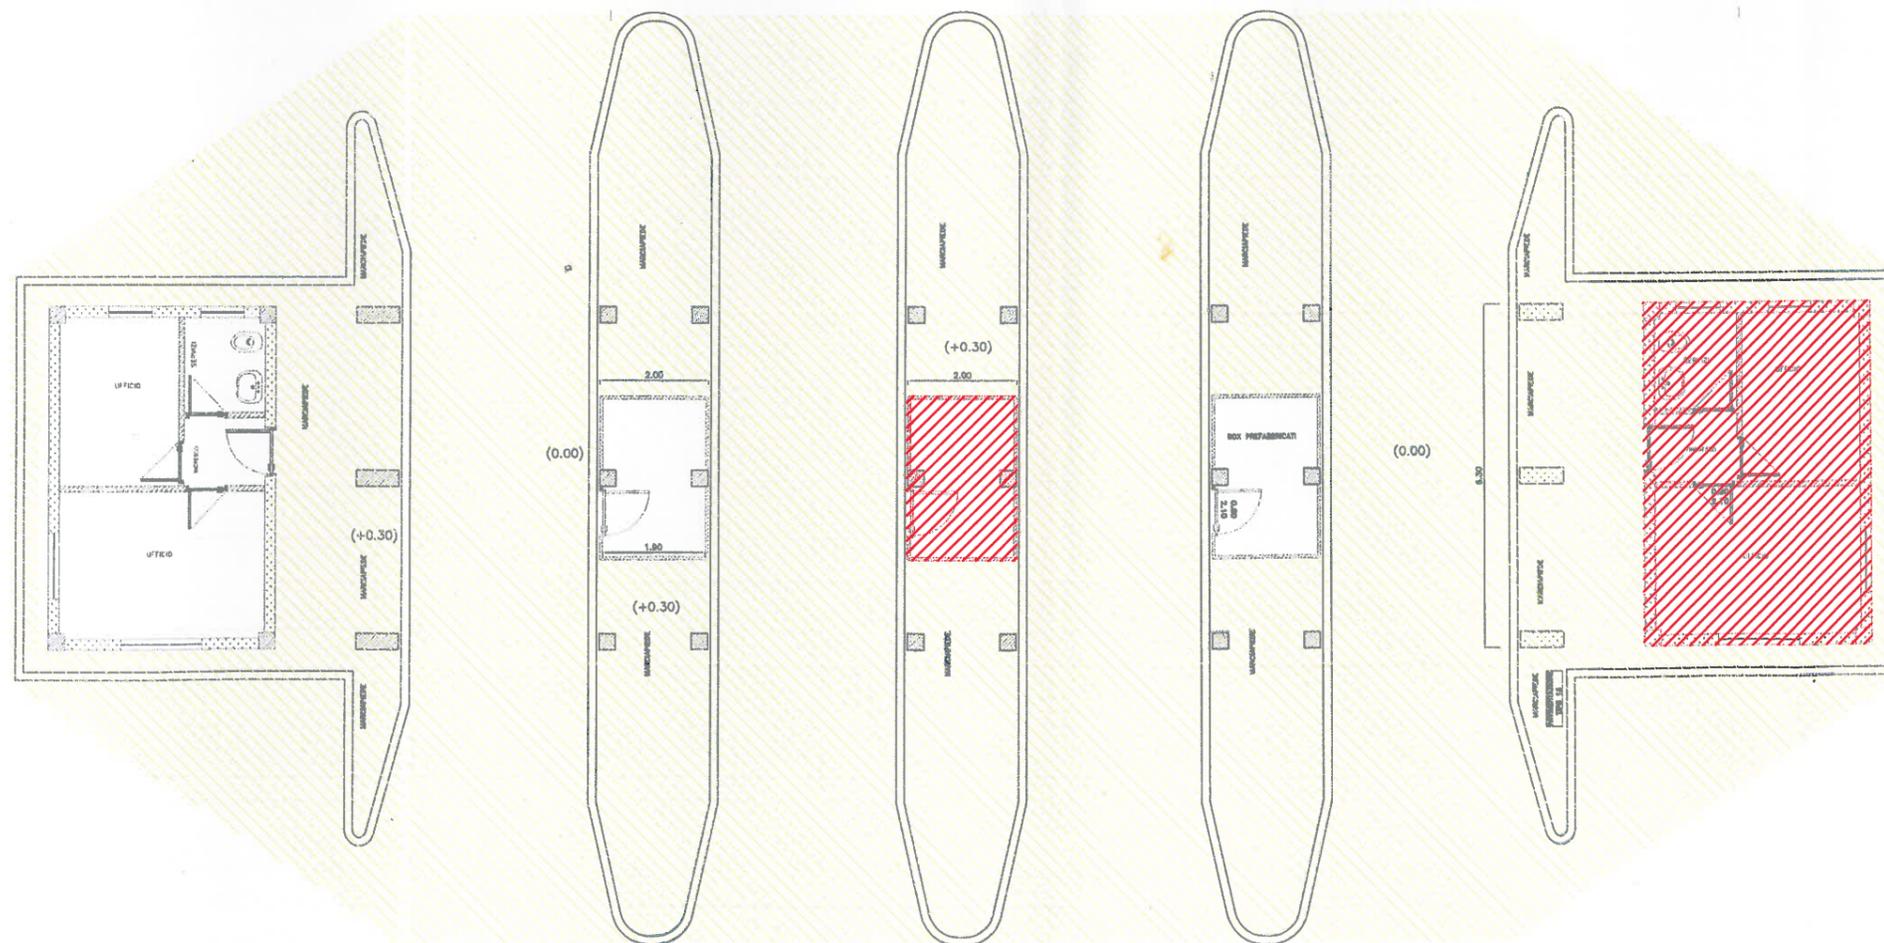

Leggenda:

-  Interni
-  Esterni

