Autorità di Sistema Portuale del Mare di Sicilia Orientale

PROGETTO PRELIMINARE

OGGETTO:

PIANO PER IL RIORDINO DELLA VIABILITA' DEL PORTO DI CATANIA

ELABORATO:

A_02 FASE 1 NORD - TAV. 02

VERSIONE:	DATA:
REV 3.0	29/11/2021

LEGENDA
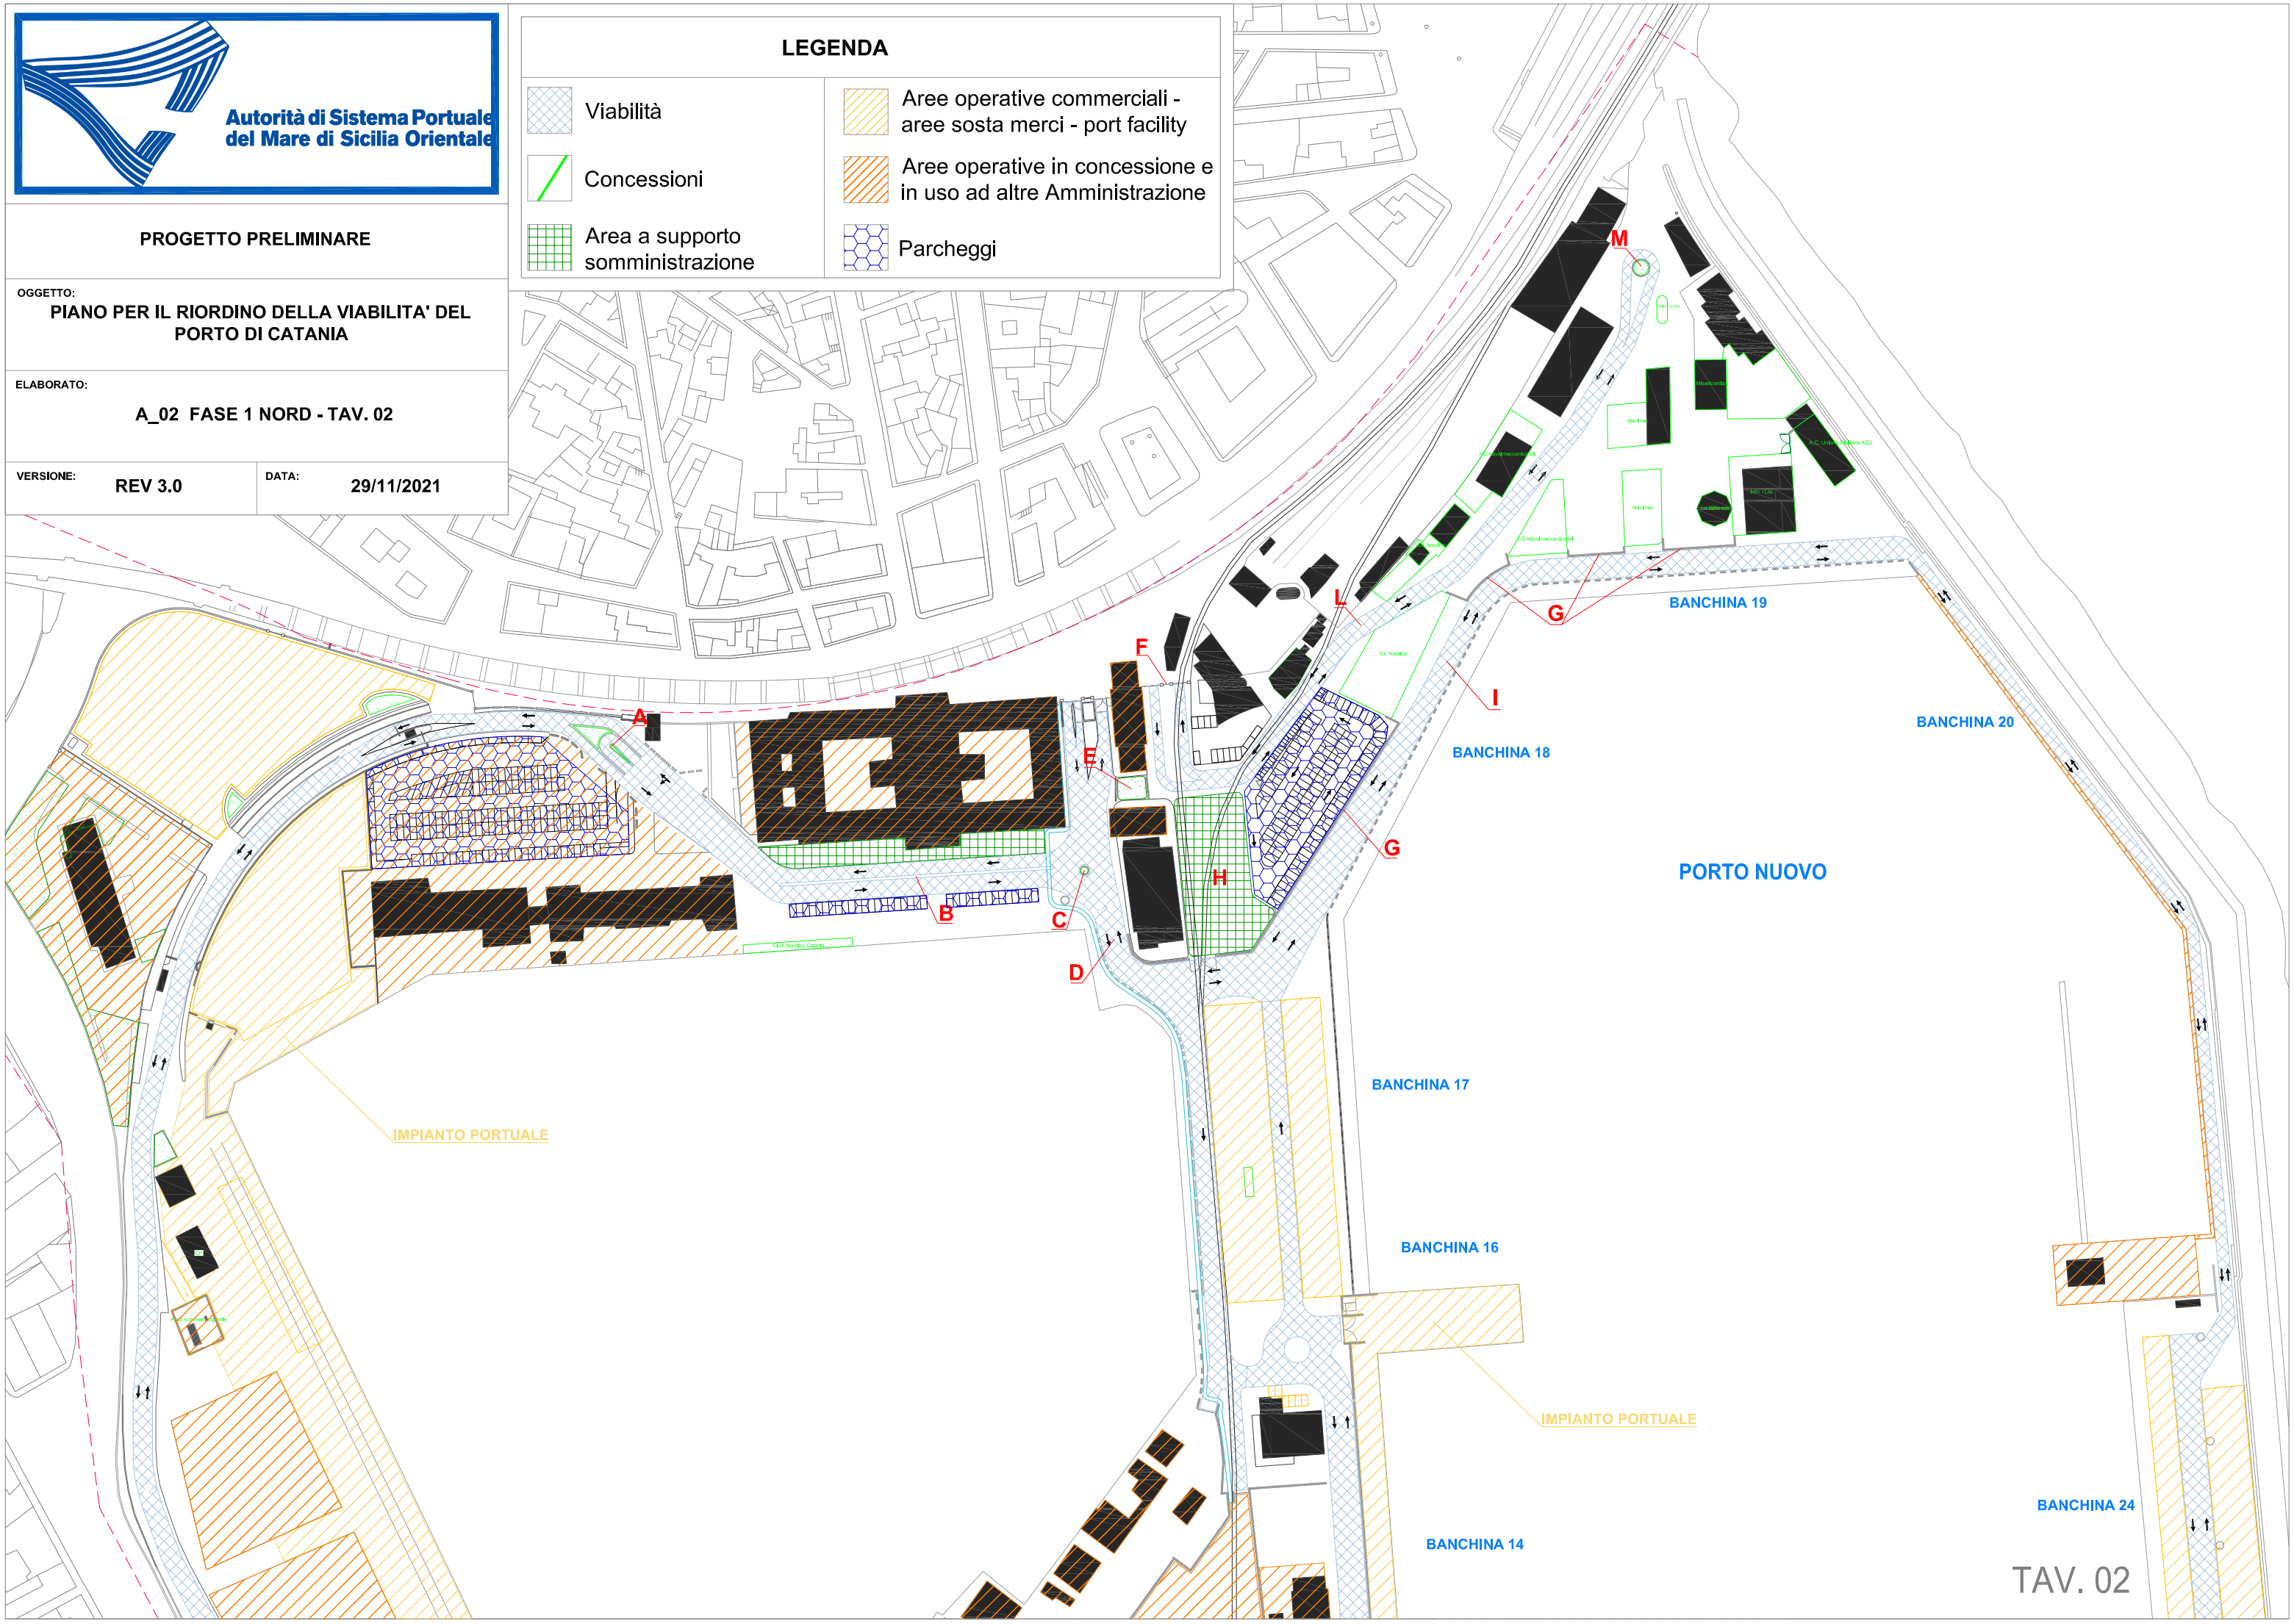
- Viabilità
- Concessioni
- Area a supporto somministrazione
- Aree operative commerciali - aree sosta merci - port facility
- Aree operative in concessione e in uso ad altre Amministrazione
- Parcheggi